



ОБЩЕСТВО С ОГРАНИЧЕННОЙ ОТВЕТСТВЕННОСТЬЮ

«ДАЛЬГЕОПРОЕКТ»

Заказчик – КГКУ «Хабаровскуправтодор»

Реконструкции линейного объекта
«Автомобильная дорога Комсомольск-на-Амуре – Березовый -
Амгунь – Могды – Чегдомын» на участке км 165 – км 174»
в Верхнебуреинском муниципальном районе Хабаровского края»

ПРОЕКТ МЕЖЕВАНИЯ ТЕРРИТОРИИ

ТОМ 3

Раздел 1

Проект межевания территории. Графическая часть

Раздел 2

Проекта межевания территории. Текстовая часть

533-ДПТ-ПМТ-001

Инв.№ подл.	Подпись и дата	проект



ОБЩЕСТВО С ОГРАНИЧЕННОЙ ОТВЕТСТВЕННОСТЬЮ

«ДАЛЬГЕОПРОЕКТ»

Заказчик – КГКУ «Хабаровскуправтодор»

Реконструкции линейного объекта
«Автомобильная дорога Комсомольск-на-Амуре – Березовый -
Амгунь – Могды – Чегдомын» на участке км 165 – км 174»
в Верхнебуреинском муниципальном районе Хабаровского края»

ПРОЕКТ МЕЖЕВАНИЯ ТЕРРИТОРИИ

ТОМ 3

Раздел 1

Проект межевания территории. Графическая часть

Раздел 2

Проекта межевания территории. Текстовая часть

533-ДПТ-ПМТ-001

Генеральный директор

В.В. Кисленко

Главный инженер проекта

А.А. Казак




2023

Инв.№ подл.	Подпись и дата	проект

№ п/п	Наименование	Гриф секретности	2 примечание
Основная часть проекта межевания территории. Том 3			
1.	Раздел 1 «Проект межевания территории. Графическая часть»	ОП	
2.	Раздел 2 «Проект межевания территории. Текстовая часть»	ОП	
Материалы по обоснованию проекта межевания территории. Том 4			
3.	Раздел 3 «Материалы по обоснованию проекта межевания территории. Графическая часть»	ОП	
4.	Раздел 4 «Материалы по обоснованию проекта межевания территории. Пояснительная записка»	ОП	



Перечень графических материалов, разработанных в составе документации

№ п/п	Наименование	Гриф секретности	Масштаб
Основная часть проекта межевания территории. Том 3			
6.	Чертёж межевания территории (основная часть)	ОП	М 1:2000
Материалы по обоснованию проекта межевания территории. Том 4			
7.	Чертёж межевания территории (материалы по обоснованию)	ОП	М 1:2000

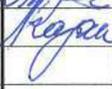Взам. инв. №						
	533-ДПТ-ПМТ					
Подпись и дата	Изм.	Кол.	Лист	№ док	Подпись	Дата
	Разраб.		Батыргареев			11.23
Инв. №	ГИП		Казак			11.23
	Состав проектной документации					
			Стадия	Лист	Листов	
			П	1	1	
ООО «ДальГеоПроект» г. Хабаровск						

№ п/п	Наименование раздела и подраздела	3 Страница
	Раздел 1 «Проект межевания территории. Графическая часть»	
1	Чертеж межевания территории М 1:2000	4
	Раздел 2 «Проект межевания территории. Текстовая часть»	
2	Основание для разработки проекта межевания территории	10
3	Перечень образуемых земельных участков, планируемых для размещения линейного объекта	10
4	Целевое назначение лесов, вид (виды) разрешенного использования лесного участка, количественные и качественные характеристики лесного участка	12
5	Перечень координат характерных точек образуемых земельных участков	16
6	Перечень координат характерных точек границ территории, применительно к которой осуществляется подготовка межевания территории	16
7	Вид разрешенного использования образуемых земельных участков, предназначенных для размещения линейных объектов	21

Индв. №	Подпись и дата	Взам. инв. №

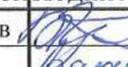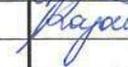Изм.	Кол.	Лист	№ док	Подпись	Дата
Разраб.		Батыргареев			11.23
ГИП		Казак			11.23

533-ДПТ-ПМТ-001			
Содержание	Стадия	Лист	Листов
	ДПТ	3	21
	ООО «ДальГеоПроект» г. Хабаровск		




ВЕРХНЕБУРЕЙНСКИЙ
МУНИЦИПАЛЬНЫЙ
РАЙОН

УСЛОВНЫЕ ОБОЗНАЧЕНИЯ:

- - границы территории, в отношении которой осуществляется подготовка проекта межевания
- + - - ось трассы проектируемого линейного объекта с пикетажем
- 27:05:0902001 - номер кадастрового квартала
- 27:05:0902001:12 - границы земельного участка с указанием кадастрового номера по сведениям из ЕГРН
- 27:05:0000000:1241 - границы и кадастровый номер земельного участка ранее поставленного на кадастровый учет для размещения объекта
- граница части земельного участка, образуемой на период реконструкции линейного объекта
- границы и кадастровый номер части земельного участка ранее поставленной на кадастровый учет, на период реконструкции линейного объекта
- чзу1
55496 - условный номер образуемой части земельного участка
- площадь образуемого земельного участка в кв.м

Начало трассы ПК0 соответствует км 164 автомобильной дороги
Комсомольск-на-Амуре - Березовый - Амгунь - Могды - Чегдомын

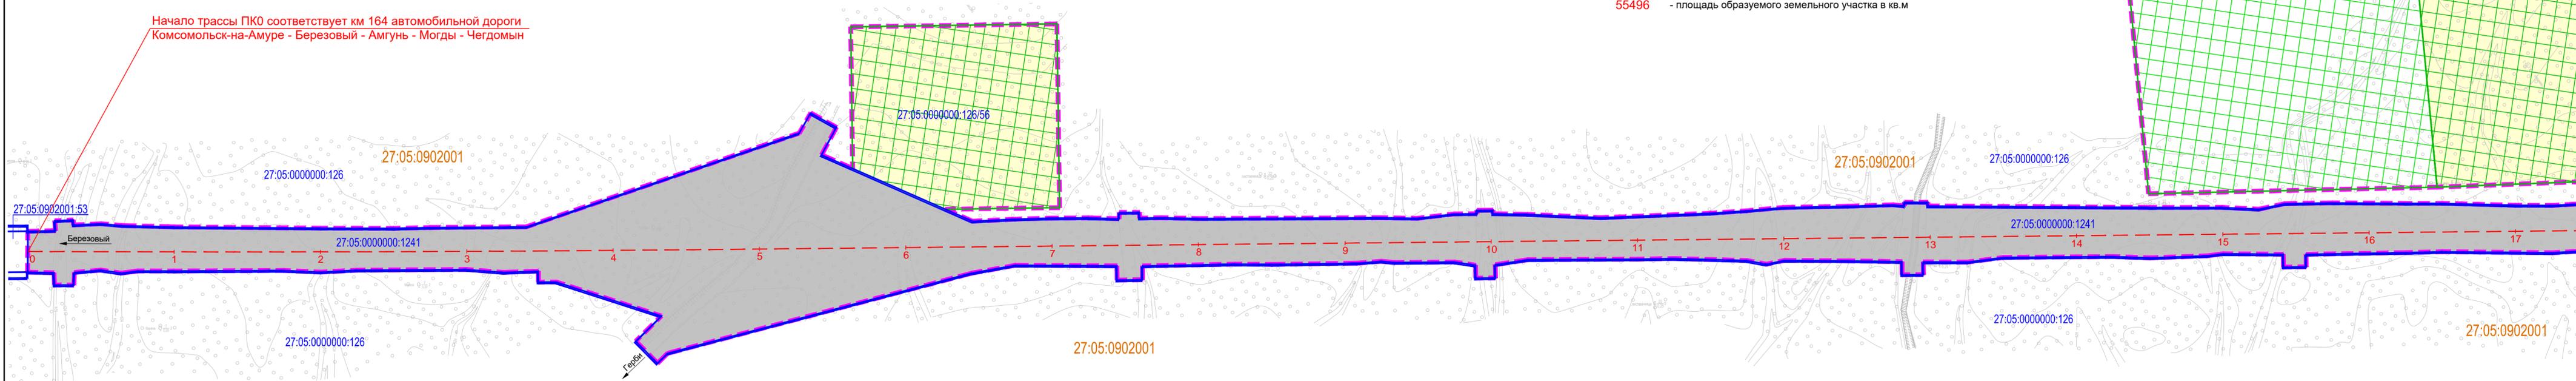

ЛИНИЯ СЪЕДИЛ С ЛИСТОМ 2


						533-ДПТ-ПМТ-001		
						Реконструкции линейного объекта "Автомобильная дорога Комсомольск-на-Амуре - Березовый - Амгунь - Могды - Чегдомын на участке км 165 - км 174" в Верхнебуреинском муниципальном районе Хабаровского края"		
Изм.	Кол.	Лист	№ док.	Подпись	Дата	Стадия	Лист	Листов
Разраб.		Батыргареев		<i>[Signature]</i>	11.23	ПРОЕКТ МЕЖЕВАНИЯ ТЕРРИТОРИИ	ДПТ	1
ГИП		Казак		<i>[Signature]</i>	11.23			



ВЕРХНЕБУРЕИНСКИЙ
МУНИЦИПАЛЬНЫЙ
РАЙОН

УСЛОВНЫЕ ОБОЗНАЧЕНИЯ:

- границы территории, в отношении которой осуществляется подготовка проекта межевания
- ось трассы проектируемого линейного объекта с пикетажем
- 27:05:0902001** - номер кадастрового квартала
- границы земельного участка с указанием кадастрового номера по сведениям из ЕГРН
- границы и кадастровый номер земельного участка ранее поставленного на кадастровый учет для размещения объекта
- границы и кадастровый номер части земельного участка ранее поставленной на кадастровый учет, на период реконструкции линейного объекта

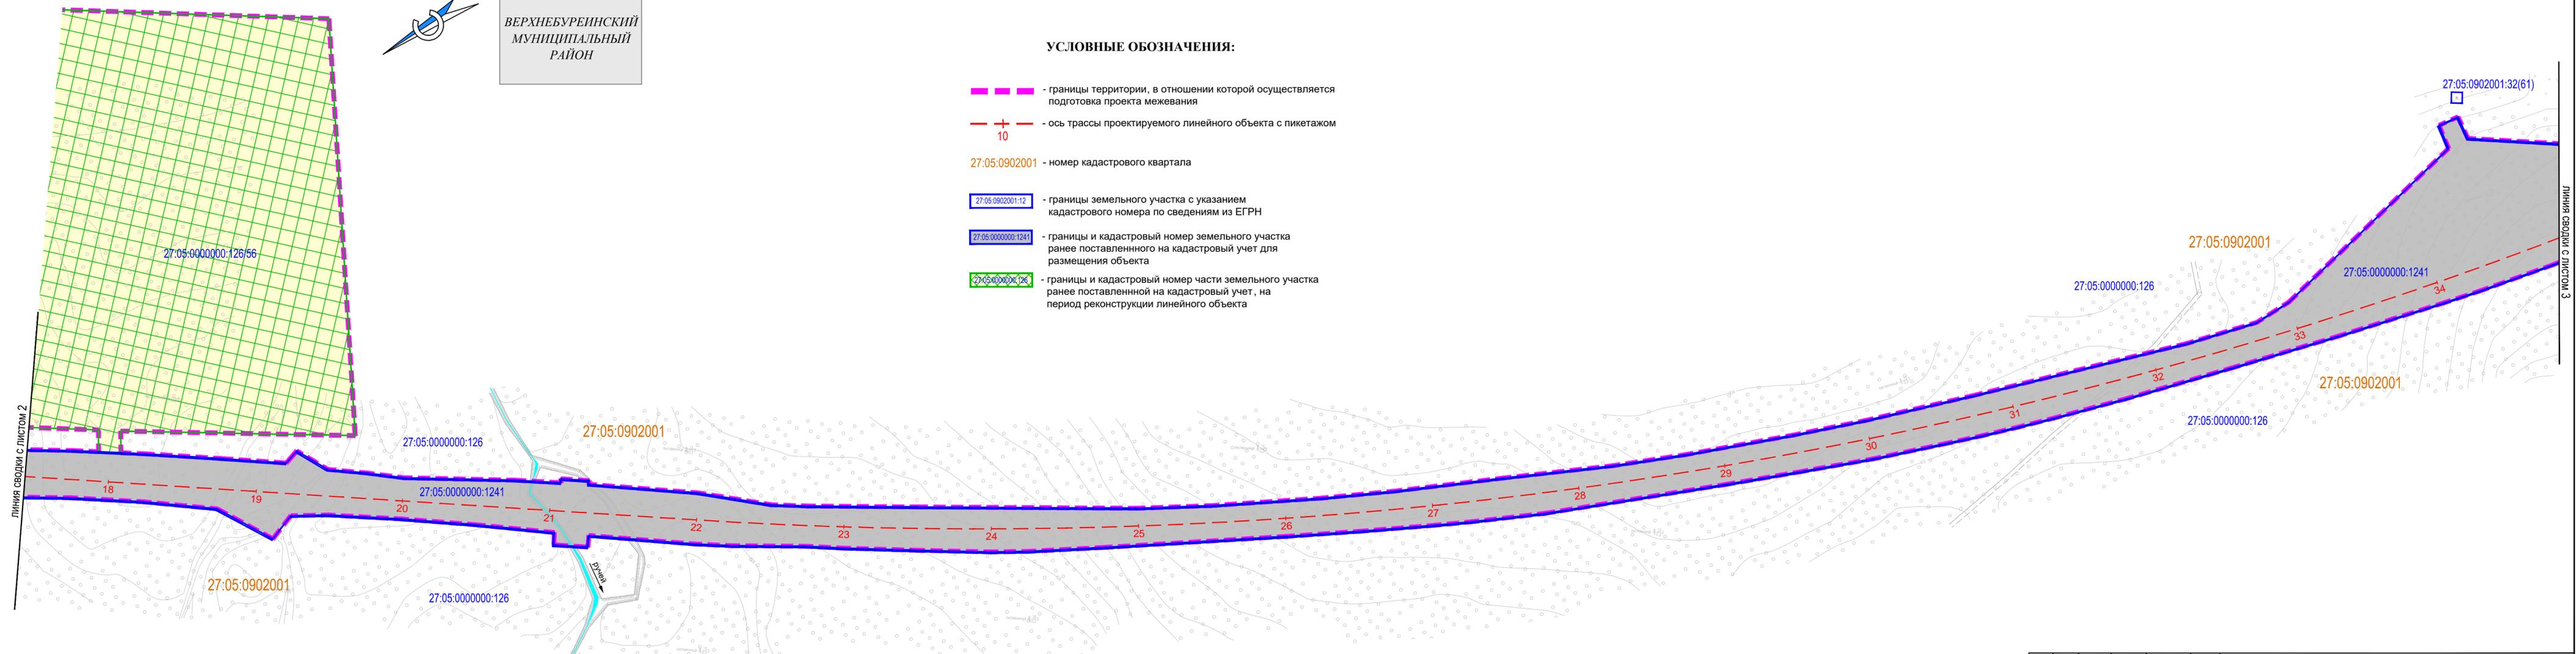


ЛИНИЯ СВОДКИ С ЛИСТОМ 2

ЛИНИЯ СВОДКИ С ЛИСТОМ 3

						533-ДПТ-ПМТ-001		
						Реконструкции линейного объекта "Автомобильная дорога Комсомольск-на-Амуре - Березовый - Амгунь - Могды - Чегдомын на участке км 165 - км 174" в Верхнебуреинском муниципальном районе Хабаровского края"		
Изм.	Кол.	Лист	№ док.	Подпись	Дата	Стадия	Лист	Листов
Разраб.		Батыргареев		<i>Батыргареев</i>	11.23	ДПТ	2	6
ГИП		Казак		<i>Казак</i>	11.23			
						ПРОЕКТ МЕЖЕВАНИЯ ТЕРРИТОРИИ		
						Основная часть проекта межевания территории М 1:2000		
						ООО "ДальГеоПроект" г. Хабаровск		



ВЕРХНЕБУРЕИНСКИЙ
МУНИЦИПАЛЬНЫЙ
РАЙОН

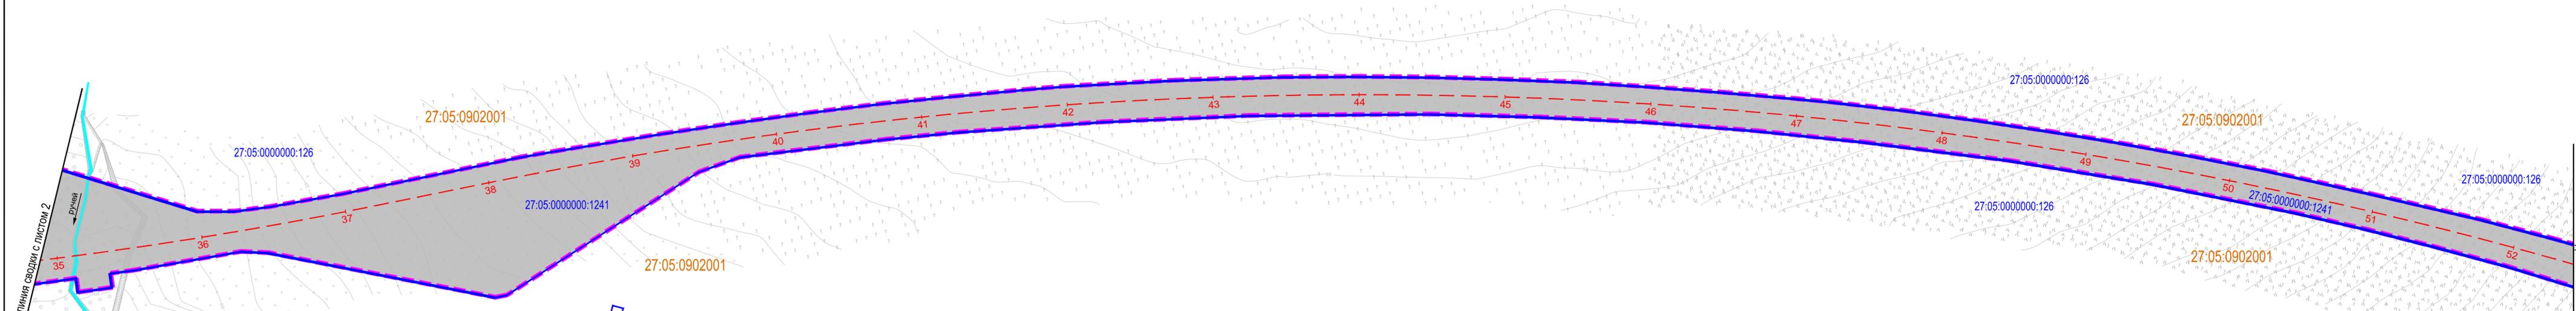


УСЛОВНЫЕ ОБОЗНАЧЕНИЯ:

- границы территории, в отношении которой осуществляется подготовка проекта межевания
- ось трассы проектируемого линейного объекта с пикетажем
- 27:05:0902001 - номер кадастрового квартала
- границы земельного участка с указанием кадастрового номера по сведениям из ЕГРН
- границы и кадастровый номер земельного участка ранее поставленного на кадастровый учет для размещения объекта

						533-ДПТ-ПМТ-001		
						Реконструкции линейного объекта "Автомобильная дорога Комсомольск-на-Амуре - Березовый - Амгунь - Могды - Чегдомын на участке км 165 - км 174" в Верхнебуреинском муниципальном районе Хабаровского края"		
Изм.	Кол.	Лист	№ док.	Подпись	Дата	Стадия	Лист	Листов
Разраб.	Батыргареев				11.23	ПРОЕКТ МЕЖЕВАНИЯ ТЕРРИТОРИИ	ДПТ	3
ГИП	Казак				11.23			
						Основная часть проекта межевания территории М 1:2000		
						000 "ДальГеоПроект" г. Хабаровск		



ВЕРХНЕБУРЕИНСКИЙ
МУНИЦИПАЛЬНЫЙ
РАЙОН

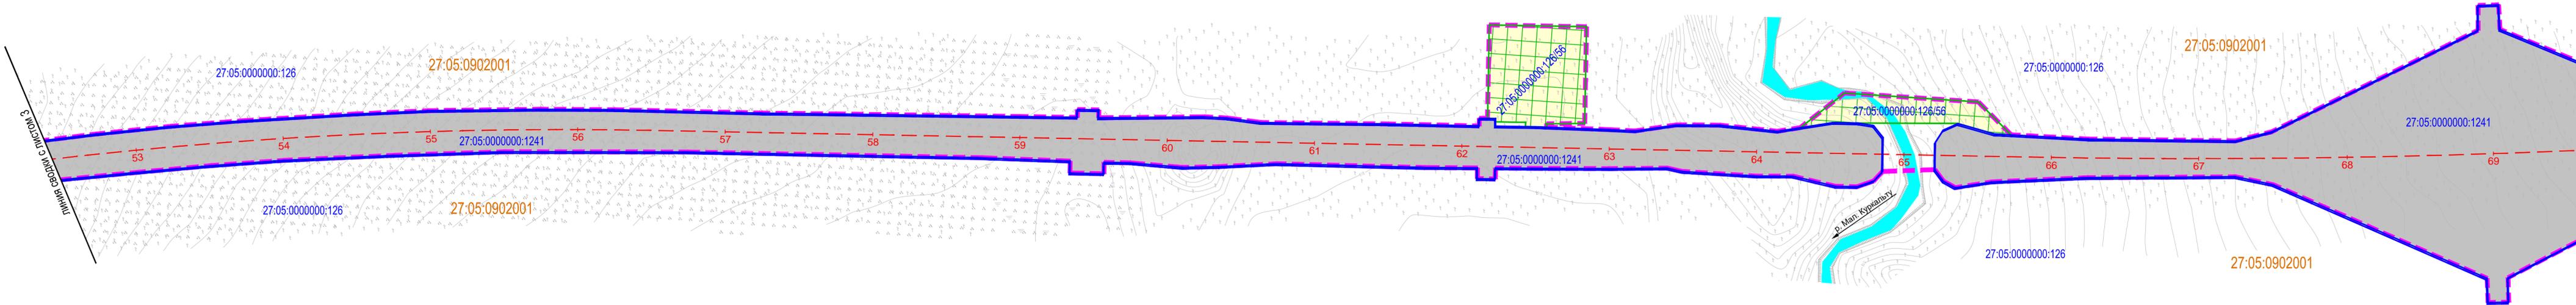

УСЛОВНЫЕ ОБОЗНАЧЕНИЯ:

-  - границы территории, в отношении которой осуществляется подготовка проекта межевания
-  - ось трассы проектируемого линейного объекта с пикетажем
- 27:05:0902001 - номер кадастрового квартала
-  - границы земельного участка с указанием кадастрового номера по сведениям из ЕГРН
-  - границы и кадастровый номер земельного участка ранее поставленного на кадастровый учет для размещения объекта
-  - границы и кадастровый номер части земельного участка ранее поставленной на кадастровый учет, на период реконструкции линейного объекта

						533-ДПТ-ГМТ-001		
						Реконструкции линейного объекта "Автомобильная дорога Комсомольск-на-Амуре - Березовый - Амгунь - Могды - Четдомын на участке км 165 - км 174" в Верхнебуреинском муниципальном районе Хабаровского края"		
Изм.	Кол.	Лист	№ док.	Подпись	Дата	Стадия	Лист	Листов
Разраб.		Батыргареев			11.23	ПРОЕКТ МЕЖЕВАНИЯ ТЕРРИТОРИИ	ДПТ	4
ГИП		Казак			11.23			




ВЕРХНЕБУРЕИНСКИЙ
МУНИЦИПАЛЬНЫЙ
РАЙОН

УСЛОВНЫЕ ОБОЗНАЧЕНИЯ:

- границы территории, в отношении которой осуществляется подготовка проекта межевания
- ось трассы проектируемого линейного объекта с пикетажем
- 27:05:0902001 - номер кадастрового квартала
- 27:05:0902001:12 - границы земельного участка с указанием кадастрового номера по сведениям из ЕГРН
- 27:05:0000000:1241 - границы и кадастровый номер земельного участка ранее поставленного на кадастровый учет для размещения объекта
- границы и кадастровый номер части земельного участка ранее поставленной на кадастровый учет, на период реконструкции линейного объекта

Конец трассы ПК100+00 соответствует км 174 автомобильной дороги
Комсомольск-на-Амуре - Березовый - Амгунь - Могды - Чегдомын

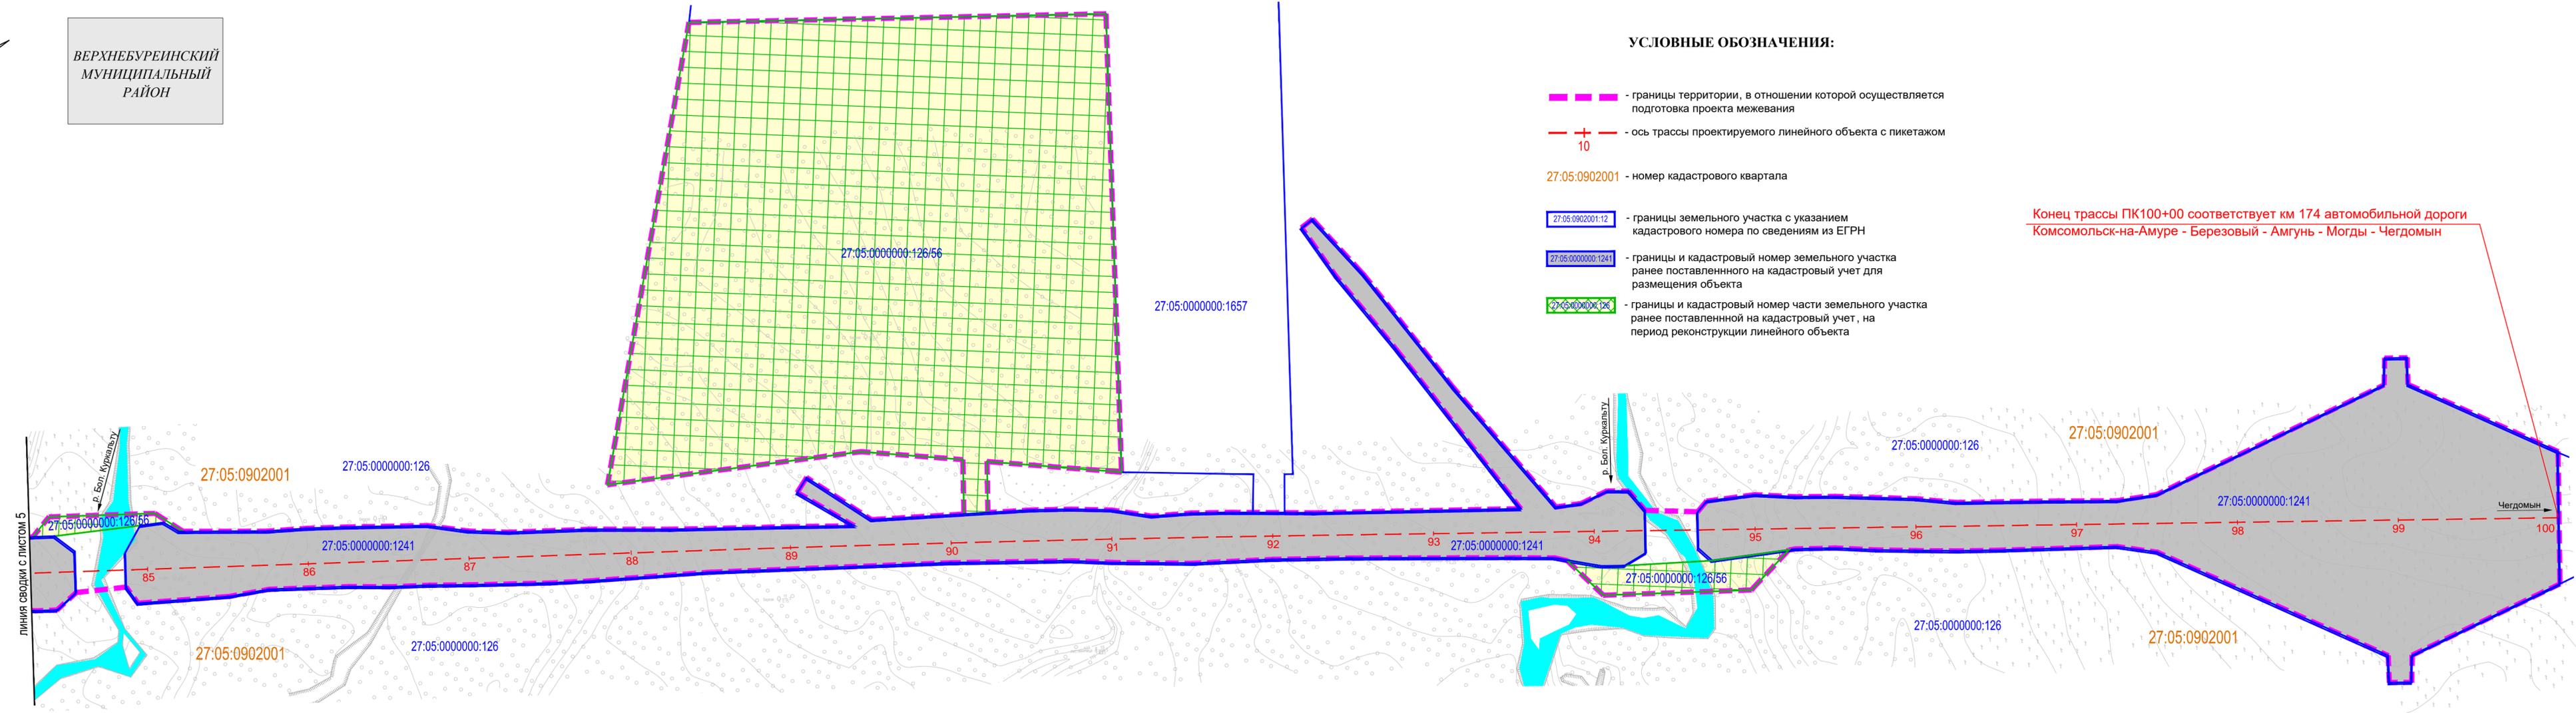

ЛИНИЯ СВОДКИ С ЛИСТОМ 5

						533-ДПТ-ПМТ-001			
						Реконструкции линейного объекта "Автомобильная дорога Комсомольск-на-Амуре - Березовый - Амгунь - Могды - Чегдомын на участке км 165 - км 174" в Верхнебуреинском муниципальном районе Хабаровского края"			
Изм.	Кол.	Лист	№ док.	Подпись	Дата	ПРОЕКТ МЕЖЕВАНИЯ ТЕРРИТОРИИ	Стадия	Лист	Листов
Разраб.		Батыргареев		<i>Батыргареев</i>	11.23		ДПТ	6	6
ГИП		Казак		<i>Казак</i>	11.23				
						Основная часть проекта межевания территории		М 1:2000	
								ООО "ДальГеоПроект" г. Хабаровск	

1. Основание для разработки проекта межевания территории

Реквизиты документов для принятия решения о разработке проекта межевания территории:

- распоряжение Правительства Хабаровского края от 20.07.2017 года № 477-рп об утверждении документации по планировке территории «Проект планировки и проект межевания территории для реконструкции линейного объекта «Автомобильная дорога Комсомольск-на-Амуре – Березовый – Амгунь – Могды - Чегдомын на участке км 165 – км 174» в Верхнебуреинском районе Хабаровского края»;
- распоряжение Министерства строительства Хабаровского края от 25.03.2016 года № 52 о подготовке документации по планировке территории «Проект планировки и проект межевания территории для реконструкции линейного объекта «Автомобильная дорога Комсомольск-на-Амуре – Березовый – Амгунь – Могды - Чегдомын на участке км 165 – км 174» в Верхнебуреинском районе Хабаровского края»;
- техническое задание на разработку документации по планировке территории «Проект планировки и проект межевания территории для реконструкции линейного объекта «Автомобильная дорога Комсомольск-на-Амуре – Березовый – Амгунь – Могды - Чегдомын на участке км 165 – км 174» в Верхнебуреинском районе Хабаровского края»;
- техническое задание на разработку проектной и рабочей документации на реконструкцию линейного объекта «Автомобильная дорога Комсомольск-на-Амуре – Березовый – Амгунь – Могды - Чегдомын на участке км 165 – км 174».

2. Перечень образуемых земельных участков, планируемых для размещения линейного объекта

Площадь земель, занимаемых проектной полосой отвода под строительство автомобильной дороги, определена в соответствии с постановлением Правительства РФ от 02.09.2009 года № 717 «О нормах отвода земель для размещения автомобильных дорог и (или) объектов дорожного сервиса».

Общая площадь земельных участков необходимая для реконструкции автомобильной дороги Комсомольск-на-Амуре – Березовый – Амгунь – Могды - Чегдомын на участке км 165 – км 174 составляет 632752 м², в том числе:

1. Земельный участок 27:05:0000000:1241, ранее поставленный на кадастровый учет для размещения объекта – 380794 м²;
2. Часть земельного участка 27:05:0000000:126/56, ранее поставленная на кадастровый учет для обеспечения процесса реконструкции линейного объекта – 196462 м²;
3. Часть земельного участка 27:05:0000000:126, образуемая для обеспечения процесса реконструкции линейного объекта – 55496 м².

Образуемая часть земельного участка необходимая для обеспечения процесса реконструкции линейного объекта расположена на землях лесного фонда Баджальского

Инд. №	Подпись и дата	Взам. инв. №

Изм.	Кол.	Лист	№ док	Подпись	Дата	533-ДПТ-ПМТ-001	Лист
							10

лесничества Гербинского участкового лесничества в квартале 66 (части выделов 9, 11, 21) на территории Верхнебуреинского муниципального района Хабаровского края.

Перечень и сведения о площади образуемых частей земельных участков отображены в таблице 1.

Таблица 4.1

Перечень образуемых частей земельных участков, в целях обеспечения процесса реконструкции линейного объекта регионального значения

№ п/п	условный номер образуемой части земельного участка / количество контуров	конкретная цель использования части земельного участка / вид кадастровых работ	Кадастровый номер исходного земельного участка, категория земель /правообладатель /вид права, ограничения, обременения права /	Вид разрешенного использования земельного участка (по документу)	площадь исходного земельного участка кв.м.	площадь образуемой части земельного участка / контуров части земельного участка / кв.м.
Верхнебуреинский муниципальный район Хабаровского края						
1.	чзу1 /1 контур/	Площадь производственная с покрытием (резерв грунта)/ образование части земельного участка	27:05:0000000:126 Земли лесного фонда/собственность РФ	Для размещения объектов лесного фонда	7352996724	55496
		Всего				55496

Инв.№	Подпись и дата	Взам. инв. №

Изм.	Кол.	Лист	№ док	Подпись	Дата

533-ДПТ-ПМТ-001

Лист

11

3. Целевое назначение лесов, вид (виды) разрешенного использования лесного участка, количественные и качественные характеристики лесного участка

Образуемая часть земельного участка с номером :чзу1 – площадью 5,5496 га, с назначением – устройство площади производственной с покрытием, предоставляется на период производства работ по объекту для реконструкции линейного объекта «Автомобильная дорога Комсомольск-на-Амуре – Березовый – Амгунь – Могды - Чегдомын на участке км 165 – км 174» в Верхнебуреинском районе Хабаровского края». Сведения о количественных и качественных характеристиках части земельного (лесного) участка представлены в таблицах 3.1 – 3.7.

Количественные и качественные характеристики проектируемого лесного участка составляются на основании данных государственного лесного реестра Баджальского лесничества от 24.11.2023г. № 329

Таблица 3.1 Распределение земель

Общая площадь, га	в том числе									
	лесные земли					нелесные земли				
	занятые лесными насаждениями - всего	в том числе, покрытые лесными культурами	лесные питомники и плантации	незанятые лесными насаждениями	Итого	Зимник	Сенокос	Болота	Другие	Итого
Баджальское лесничество Гербинское участковое лесничество										
Земельный участок :чзу1										
5,5496	5,5496	-	-	-	-	-	-	-	-	-
Итого										
5,5496	5,5496	-	-	-	-	-	-	-	-	-

Таблица 3.2 Таксационное описание участка

Участковое лесничество	№ квартала	№ выдела	Площадь, га	Состав насаждения	Класс возраста /возраст, лет	Бонитет	Полнота	Общий запас древесины, м ³
Защитные леса, выполняющие функции защиты природных и иных объектов								
Земельный участок :чзу1								
Гербинское	66	9ч.	0,9425	8Л2ББ	3/60	4	0,6	103,6
		11ч.	4,1040	9Л1ББ	3/60	4	0,5	410,4
		21ч.	0,5031	8Л2ББ+С	3/60	3	0,7	80,5
Итого:			5,5496	-	-	-	-	594,5

Взам. инв. №

Подпись и дата

Инв. №

Изм.	Кол.	Лист	№ док	Подпись	Дата
------	------	------	-------	---------	------

533-ДПТ-ПМТ-001

Лист

12

Таблица 3.3 Характеристика насаждений проектируемого лесного участка

Участковое лесничество	№ квартала	№ выдела	Площадь (га)/запас древесины, (куб. м)	в том числе по группам возраста древостоя (га/куб. м)			
				Молодняки	Средневозрастные	Приспевающие	Спелые и перестойные
Гербинское	Земельный участок :чзу1						
	66	9ч.	0,9425/103,6	-	0,9425/103,6	-	-
		11ч.	4,1040/410,4	-	4,1040/410,4	-	-
		21ч.	0,5031/80,5	-	0,5031/80,5	-	-
Итого:		5,5496/594,5	-	5,5496/594,5	-	-	

Таблица 3.4 Средние таксационные показатели насаждений проектируемого лесного участка

Целевое назначение лесов	Хозяйство, преобладающая порода	Состав насаждений	Возраст	Бонитет	Полнота	Средний запас древесины лесных насаждений (куб. м/га)			
						Средневозрастные	Приспевающие	Спелые и перестойные	
Защитные	Земельный участок :чзу1								
	Хвойное, лиственница	8,7Л1,3ББ	3/60	4	0,5	107	-	-	

Таблица 3.5 Виды и объёмы использования лесов на проектируемом лесном участке

Целевое назначение лесов	Хозяйство (хвойное, твёрдолиственное, мягколиственное)	Площадь, га	Ед. изм.	Объёмы использования (изъятия лесных ресурсов)
Вид использования лесов: строительство, реконструкция, эксплуатация линейных объектов				
Цель предоставления лесного участка: под размещение линейного объекта «Автомобильная дорога Комсомольск-на-Амуре – Березовый – Амгунь – Могды – Чегдомын на участке км 165 – км 174» в Верхнебуреинском районе Хабаровского края»				
Защитные	Хвойное	5,5496	-	-

Виды разрешённого использования лесов на проектируемом лесном участке

Лесохозяйственным регламентом Баджальского лесничества квартал 66 Гербинского участкового лесничества на проектируемом лесном участке установлены следующие виды разрешенного использования лесов:

- Заготовка древесины;
- Заготовка живицы;
- Заготовка и сбор недревесных лесных ресурсов;
- Заготовка пищевых лесных ресурсов и сбор лекарственных растений;
- Ведение охотничьего хозяйства;
- Ведение сельского хозяйства;
- Осуществление научно-исследовательской деятельности, образовательной деятельности;
- Осуществление рекреационной деятельности;
- Создание лесных плантаций и их эксплуатация;
- Выращивание лесных плодовых, ягодных, декоративных растений, лекарственных растений;

Инва.№	Подпись и дата	Взам. инв. №

Изм.	Кол.	Лист	№ док	Подпись	Дата

533-ДПТ-ПМТ-001

Лист

13

Схема расположения проектируемого лесного участка

Субъект Российской Федерации: Хабаровский край

Муниципальное образование: Верхнебуреинский муниципальный район

Лесничество: Баджалское


Участковое лесничество: Гербинское

Вид использования лесов: строительство, реконструкция, эксплуатация линейных объектов

Цель предоставления лесного участка: реконструкция объекта капитального строительства «Автомобильная дорога Комсомольск-на-Амуре - Березовый - Амгунь - Могды - Чегдомын на участке км 165 - км 174» в Верхнебуреинском районе Хабаровского края»

Площадь: 5,5496 га

Масштаб: 1:25000

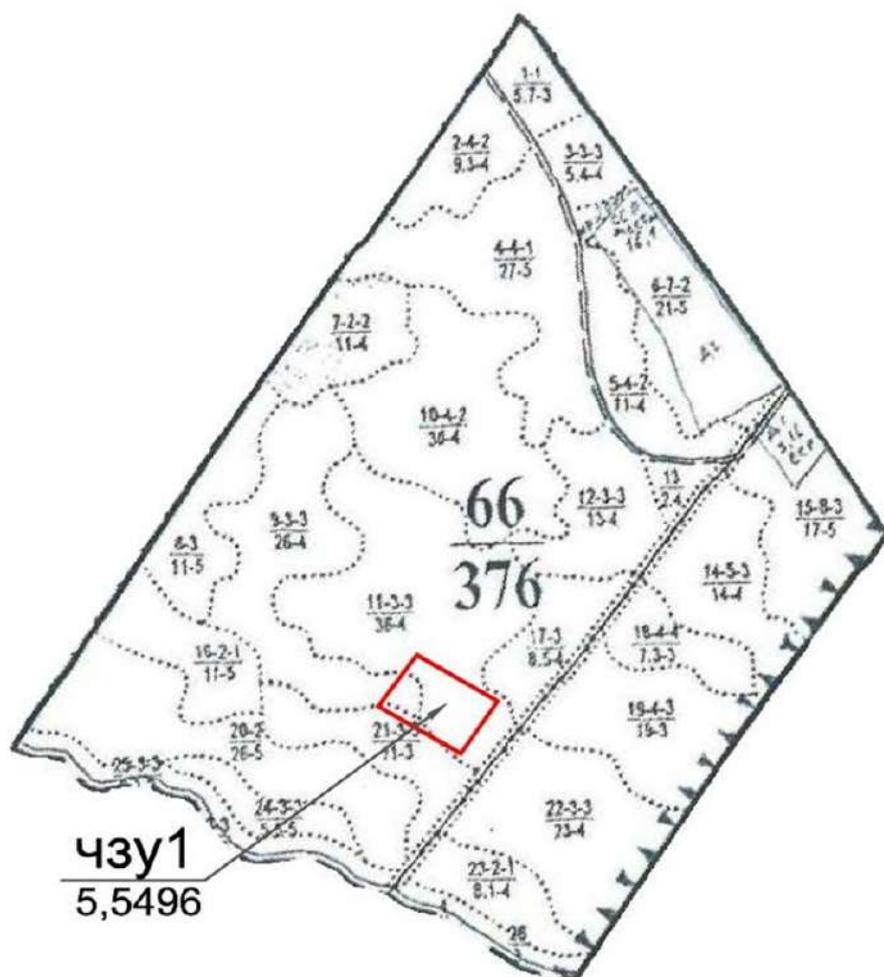

Условные обозначения:

- - граница лесного (земельного) участка, испрашиваемого на период производства работ
- чзу1**
5,5496 - обозначение испрашиваемого лесного (земельного) участка
- 5,5496** - площадь испрашиваемого лесного (земельного) участка, га

Взам. инв. №

Подпись и дата

Инв. №

Изм.	Кол.	Лист	№ док	Подпись	Дата

533-ДПТ-ПМТ-001

Лист

15

4. Перечень координат характерных точек образуемых земельных участков

Верхнебуреинский муниципальный район Хабаровского края (система координат МСК 27)

чзу1 площадью 55496 кв. м

№ точки	X, м	Y, м
1	709765,55	2327021,07
2	709926,62	2327134,81
3	709782,32	2327373,78
4	709618,14	2327265,17
1	709765,55	2327021,07

5. Перечень координат характерных точек границ территории, применительно к которой осуществляется подготовка проекта межевания

Верхнебуреинский муниципальный район Хабаровского края (система координат МСК 27)

№ точки	X, м	Y, м	№ точки	X, м	Y, м
1	704012,39	2323454,41	247	710051,31	2327219,83
2	703991,13	2323440,81	248	710064,16	2327229,49
3	703953,48	2323408,39	249	710065,60	2327227,39
4	703935,20	2323391,29	250	710071,26	2327232,51
5	703916,14	2323375,03	251	710096,75	2327250,21
6	703897,63	2323358,26	252	710132,89	2327275,87
7	703860,09	2323325,16	253	710154,18	2327288,88
8	703840,76	2323309,17	254	710175,31	2327302,38
9	703782,10	2323262,36	255	710237,21	2327344,46
10	703668,10	2323165,12	256	710275,97	2327376,03
11	703612,31	2323115,23	257	710294,71	2327390,45
12	703594,64	2323097,48	258	710293,26	2327392,43
13	703558,22	2323063,20	259	710302,17	2327398,89
14	703519,78	2323031,03	260	710303,52	2327397,02
15	703482,54	2322997,83	261	710316,20	2327406,21
16	703408,99	2322930,18	262	710338,03	2327418,67
17	703390,67	2322913,10	263	710357,69	2327433,76
18	703386,00	2322906,35	264	710458,49	2327507,72
19	703384,16	2322875,28	265	710478,27	2327523,06
20	703314,30	2322815,23	266	710490,46	2327531,82
21	703280,22	2322817,87	267	710488,22	2327535,00
22	703276,55	2322815,35	268	710499,31	2327543,16
23	703258,01	2322798,98	269	710502,06	2327539,82
24	703240,47	2322781,18	270	710518,46	2327552,77
25	703222,33	2322763,88	271	710538,73	2327567,55
26	703204,09	2322746,70	272	710559,29	2327581,89
27	703185,40	2322730,01	273	710583,55	2327598,12
28	703128,72	2322680,80	274	710593,56	2327615,72
29	703112,77	2322661,26	275	710530,17	2327570,14

Инв.№	Подпись и дата	Взам. инв. №

Изм.	Кол.	Лист	№ док	Подпись	Дата

533-ДПТ-ПМТ-001

Лист

16

30	703051,14	2322516,47	276	710456,61	2327672,43
31	703062,06	2322503,63	277	710571,09	2327754,74
32	703051,75	2322494,28	278	710627,80	2327675,88
33	703040,01	2322506,56	279	710639,28	2327696,02
34	702942,30	2322476,91	280	710619,89	2327705,19
35	702887,06	2322538,46	281	710628,14	2327723,48
36	702927,13	2322632,56	282	710642,71	2327717,10
37	702916,24	2322645,21	283	710830,64	2327776,43
38	702926,66	2322654,50	284	710883,91	2327815,29
39	702938,23	2322642,42	285	710904,33	2327829,70
40	703088,72	2322688,06	286	710944,38	2327859,55
41	703109,59	2322702,13	287	711024,19	2327919,76
42	703136,53	2322726,77	288	711052,39	2327941,81
43	703183,86	2322769,24	289	711063,00	2327951,23
44	703200,53	2322787,85	290	711078,58	2327961,72
45	703236,35	2322822,89	291	711076,78	2327964,65
46	703254,83	2322839,68	292	711087,20	2327971,63
47	703272,28	2322857,52	293	711090,74	2327965,89
48	703297,07	2322874,97	294	711106,29	2327976,84
49	703305,69	2322873,86	295	711123,08	2327954,42
50	703329,06	2322896,56	296	711108,84	2327943,37
51	703328,33	2322912,31	297	711113,58	2327936,42
52	703338,16	2322921,58	298	711102,96	2327928,51
53	703355,28	2322926,69	299	711097,49	2327935,21
54	703368,41	2322935,82	300	711082,11	2327925,81
55	703364,70	2323034,06	301	711072,06	2327915,76
56	703357,79	2323123,54	302	711062,15	2327910,28
57	703357,66	2323170,70	303	711042,24	2327895,45
58	703366,27	2323171,32	304	710981,78	2327851,15
59	703371,12	2323134,84	305	710962,30	2327835,31
60	703374,67	2323074,82	306	710941,34	2327821,44
61	703385,23	2322949,88	307	710880,96	2327777,28
62	703482,06	2323035,78	308	710862,00	2327760,76
63	703518,63	2323069,93	309	710842,26	2327747,19
64	703537,38	2323086,68	310	710846,70	2327741,11
65	703556,99	2323102,20	311	710836,77	2327733,85
66	703572,74	2323121,93	312	710793,06	2327672,46
67	703590,85	2323139,32	313	710817,34	2327669,01
68	703609,60	2323155,96	314	710814,45	2327648,00
69	703630,32	2323172,88	315	710804,88	2327649,35
70	703609,09	2323196,66	316	710605,14	2327569,78
71	703552,13	2323135,08	317	710577,80	2327556,25
72	703365,00	2323352,04	318	710522,45	2327514,71
73	703559,19	2323524,01	319	710528,15	2327506,85
74	703792,31	2323346,16	320	710514,11	2327496,69
75	703662,55	2323254,44	321	710508,42	2327504,28

Инв.№	Подпись и дата	Взам. инв. №						
			Изм.	Кол.	Лист	№ док	Подпись	Дата

76	703619,33	2323207,72	322	710456,83	2327467,58
77	703641,90	2323182,35	323	710436,85	2327452,54
78	703686,49	2323218,74	324	710389,71	2327418,64
79	703698,32	2323265,45	325	710375,36	2327409,63
80	703708,93	2323262,53	326	710368,67	2327403,65
81	703697,02	2323223,29	327	710335,64	2327379,58
82	703726,78	2323249,96	328	710325,28	2327369,21
83	703782,98	2323299,64	329	710330,48	2327362,03
84	703819,74	2323333,61	330	710319,54	2327354,09
85	703857,68	2323366,10	331	710314,26	2327361,46
86	703875,53	2323383,63	332	710294,13	2327350,81
87	703891,75	2323403,27	333	710233,86	2327306,61
88	703929,08	2323436,51	334	710213,53	2327292,05
89	703948,08	2323452,90	335	710174,44	2327261,41
90	703967,60	2323468,52	336	710165,17	2327251,38
91	704006,04	2323503,87	337	710153,75	2327246,21
92	704011,25	2323523,96	338	710118,75	2327219,85
93	704061,08	2323566,95	339	710089,72	2327197,65
94	704076,98	2323564,67	340	710095,05	2327190,41
95	704101,49	2323581,16	341	710083,27	2327181,86
96	704120,77	2323597,22	342	710078,17	2327188,88
97	704137,95	2323615,51	343	710054,16	2327170,95
98	704163,64	2323637,20	344	710032,13	2327158,61
99	704196,15	2323663,01	345	709971,71	2327114,56
100	704258,44	2323705,60	346	709952,11	2327098,93
101	704276,58	2323722,54	347	709919,78	2327076,73
102	704295,38	2323739,12	348	709910,12	2327071,32
103	704333,19	2323771,84	349	709877,35	2327046,59
104	704409,04	2323837,03	350	709882,47	2327039,52
105	704484,79	2323902,28	351	709869,89	2327030,39
106	704541,34	2323951,57	352	709864,88	2327037,30
107	704598,18	2324000,49	353	709809,35	2326997,65
108	704655,07	2324049,47	354	709788,91	2326983,26
109	704731,62	2324114,00	355	709729,07	2326938,00
110	704789,21	2324162,11	356	709687,02	2326910,68
111	704827,31	2324194,65	357	709646,37	2326881,76
112	704885,61	2324242,02	358	709606,91	2326851,22
113	704964,35	2324303,92	359	709585,79	2326813,74
114	705043,57	2324364,96	360	709567,18	2326820,60
115	705082,52	2324396,32	361	709545,55	2326807,59
116	705122,15	2324426,81	362	709504,91	2326778,74
117	705138,09	2324446,46	363	709464,81	2326748,87
118	705207,94	2324586,72	364	709421,99	2326715,54
119	705197,59	2324600,02	365	709426,77	2326708,61
120	705208,41	2324608,80	366	709408,00	2326695,01
121	705219,50	2324596,03	367	709403,23	2326701,27

Индв.№	Подпись и дата	Взам. инв. №							
			Изм.	Кол.	Лист	№ док	Подпись	Дата	

122	705370,80	2324635,83	368	709345,44	2326657,95
123	705393,22	2324647,23	369	709324,70	2326643,54
124	705467,65	2324713,65	370	709282,42	2326616,42
125	705505,34	2324750,35	371	709261,93	2326601,99
126	705507,35	2324781,71	372	709220,24	2326573,95
127	705571,85	2324845,96	373	709178,33	2326546,19
128	705610,09	2324847,89	374	709156,80	2326533,07
129	705623,34	2324856,23	375	709112,90	2326508,46
130	705649,79	2324884,74	376	709002,96	2326448,10
131	705672,26	2324904,49	377	708958,74	2326424,36
132	705696,04	2324919,80	378	708914,26	2326401,08
133	705708,46	2324931,76	379	708891,84	2326389,73
134	705739,67	2324961,14	380	708846,52	2326367,93
135	705738,07	2324962,79	381	708731,06	2326318,67
136	705718,48	2324946,10	382	708684,72	2326299,48
137	705674,25	2324994,96	383	708638,19	2326280,48
138	705723,18	2325039,26	384	708591,06	2326263,07
139	705765,99	2324991,97	385	708567,45	2326254,47
140	705770,07	2324995,65	386	708543,64	2326246,36
141	705773,57	2324991,78	387	708519,75	2326238,59
142	705819,07	2325033,17	388	708471,75	2326223,72
143	705883,69	2325090,71	389	708399,35	2326203,02
144	705899,14	2325108,22	390	708326,81	2326182,85
145	705910,13	2325118,89	391	708253,95	2326163,78
146	705964,68	2325165,48	392	708229,55	2326157,77
147	705961,06	2325169,47	393	708177,68	2326146,29
148	705971,81	2325179,20	394	708144,59	2326140,08
149	705975,42	2325175,22	395	708146,41	2326130,57
150	706004,28	2325201,12	396	708123,17	2326126,30
151	706097,42	2325284,48	397	708121,39	2326135,93
152	706134,73	2325317,73	398	708106,27	2326132,99
153	706208,68	2325385,17	399	708031,76	2326121,95
154	706246,38	2325418,40	400	708014,22	2326115,23
155	706303,86	2325467,12	401	707876,59	2326037,27
156	706343,22	2325498,40	402	707868,41	2326036,17
157	706402,87	2325544,35	403	707716,88	2326075,09
158	706443,22	2325574,30	404	707686,95	2326075,86
159	706484,31	2325603,22	405	707587,60	2326055,85
160	706525,97	2325631,31	406	707539,02	2326044,89
161	706567,96	2325658,83	407	707442,54	2326020,27
162	706632,14	2325698,25	408	707346,77	2325993,06
163	706696,73	2325736,90	409	707228,34	2325954,80
164	706740,38	2325761,73	410	707158,14	2325929,33
165	706784,36	2325785,83	411	707088,52	2325902,32
166	706806,49	2325797,71	412	707019,74	2325873,28
167	706828,77	2325809,28	413	706951,70	2325842,42

Инв.№	Подпись и дата	Взам. инв. №			
Изм.	Кол.	Лист	№ док	Подпись	Дата

533-ДПТ-ПМТ-001

168	706873,47	2325832,06	414	706861,94	2325799,35
169	706918,52	2325854,22	415	706773,83	2325752,97
170	706964,01	2325875,50	416	706687,39	2325703,47
171	706986,96	2325885,67	417	706645,00	2325677,40
172	707033,02	2325905,58	418	706603,13	2325650,47
173	707079,33	2325924,95	419	706561,63	2325622,98
174	707125,83	2325943,81	420	706480,53	2325565,23
175	707172,81	2325961,57	421	706440,19	2325536,12
176	707219,99	2325978,70	422	706400,39	2325506,24
177	707267,48	2325995,00	423	706341,94	2325459,91
178	707315,24	2326010,58	424	706284,07	2325412,73
179	707387,41	2326032,11	425	706190,25	2325330,87
180	707460,09	2326051,87	426	706042,03	2325196,66
181	707484,50	2326057,84	427	705998,65	2325155,88
182	707533,42	2326069,08	428	706004,11	2325149,85
183	707582,42	2326080,01	429	705987,06	2325134,42
184	707631,64	2326089,82	430	705981,87	2325140,16
185	707680,99	2326098,95	431	705968,70	2325128,29
186	707730,43	2326107,58	432	705944,05	2325102,64
187	707804,73	2326119,47	433	705925,06	2325086,85
188	707829,59	2326123,21	434	705893,89	2325062,34
189	707953,77	2326137,79	435	705820,16	2324994,70
190	708002,99	2326144,95	436	705793,28	2324970,99
191	708027,54	2326149,70	437	705798,12	2324965,49
192	708051,45	2326157,62	438	705789,11	2324957,33
193	708180,58	2326249,86	439	705784,09	2324962,87
194	708178,46	2326265,86	440	705763,92	2324944,99
195	708192,37	2326267,87	441	705726,29	2324912,03
196	708195,27	2326251,15	442	705696,15	2324886,25
197	708342,78	2326220,41	443	705690,00	2324877,91
198	708368,61	2326220,29	444	705654,39	2324842,74
199	708416,55	2326233,50	445	705635,45	2324826,09
200	708558,27	2326280,88	446	705618,21	2324801,97
201	708628,80	2326305,40	447	705607,46	2324792,24
202	708675,35	2326323,06	448	705596,34	2324787,76
203	708744,65	2326350,94	449	705587,56	2324788,68
204	708790,24	2326370,84	450	705559,93	2324766,33
205	708857,55	2326403,32	451	705560,71	2324756,59
206	708925,06	2326435,33	452	705557,58	2324747,99
207	708969,51	2326457,76	453	705536,06	2324734,46
208	709035,24	2326493,22	454	705485,15	2324694,02
209	709078,23	2326518,21	455	705447,21	2324661,29
210	709204,13	2326598,68	456	705409,21	2324628,71
211	709266,98	2326639,05	457	705393,51	2324607,85
212	709287,44	2326653,00	458	705325,97	2324464,39
213	709324,90	2326686,15	459	705336,28	2324451,52

Инв.№	Подпись и дата	Взам. инв. №					
			Изм.	Кол.	Лист	№ док	Подпись

533-ДПТ-ПМТ-001

214	709384,66	2326730,76	460	705325,55	2324442,54
215	709383,19	2326732,81	461	705314,93	2324455,46
216	709398,59	2326743,96	462	705160,77	2324418,50
217	709400,15	2326741,79	463	705137,80	2324406,83
218	709425,84	2326760,09	464	705039,32	2324329,86
219	709488,37	2326801,43	465	704960,98	2324267,83
220	709507,59	2326817,37	466	704902,76	2324220,68
221	709529,11	2326833,90	467	704805,26	2324142,64
222	709540,11	2326855,76	468	704766,43	2324111,30
223	709550,58	2326852,59	469	704709,05	2324063,16
224	709586,56	2326878,92	470	704652,13	2324014,47
225	709627,16	2326908,21	471	704614,42	2323981,64
226	709641,70	2326918,34	472	704595,20	2323965,65
227	709634,01	2326930,94	473	704557,57	2323932,78
228	709501,03	2326843,40	474	704538,63	2323916,42
229	709364,65	2327093,14	475	704463,00	2323851,05
230	709618,14	2327265,17	476	704424,64	2323818,89
231	709782,32	2327373,78	477	704311,65	2323720,29
232	709926,62	2327134,81	478	704292,84	2323703,95
233	709765,55	2327021,07	479	704274,91	2323686,47
234	709646,32	2326939,57	480	704255,80	2323670,31
235	709654,26	2326927,11	481	704238,26	2323652,48
236	709668,31	2326936,87	482	704200,99	2323618,59
237	709710,04	2326964,32	483	704164,80	2323584,44
238	709730,03	2326979,28	484	704146,17	2323567,67
239	709769,38	2327010,08	485	704127,09	2323551,44
240	709789,52	2327024,99	486	704107,16	2323529,69
241	709829,52	2327055,05	487	704096,94	2323520,87
242	709855,78	2327073,86	488	704080,76	2323520,81
243	709872,32	2327081,34	489	704055,57	2323502,18
244	709891,72	2327097,28	490	704057,09	2323489,88
245	709931,75	2327126,87	1	704012,39	2323454,41
246	710052,65	2327217,79			

6. Вид разрешенного использования образуемых земельных участков, предназначенных для размещения линейных объектов

Вид разрешенного использования для образуемых земельных участков установлен в соответствии с приказом Росреестра от 10.11.2020 N П/0412 "Об утверждении классификатора видов разрешенного использования земельных участков".

Применительно к территориям вне границ населённых пунктов для земельных участков, предназначенных под размещение линейного объекта «Автомобильная дорога Комсомольск-на-Амуре – Березовый – Амгунь – Могды - Чегдомын на участке км 165 – км 174» в Верхнебуреинском районе Хабаровского края» устанавливается вид разрешенного использования: **строительство, реконструкция, эксплуатация линейных объектов.**

Взам. инв. №
Подпись и дата
Инв. №

Изм.	Кол.	Лист	№ док	Подпись	Дата

533-ДПТ-ПМТ-001

Лист

21